


动力	电气	给排水	建筑
校工	电讯	暖通	结构

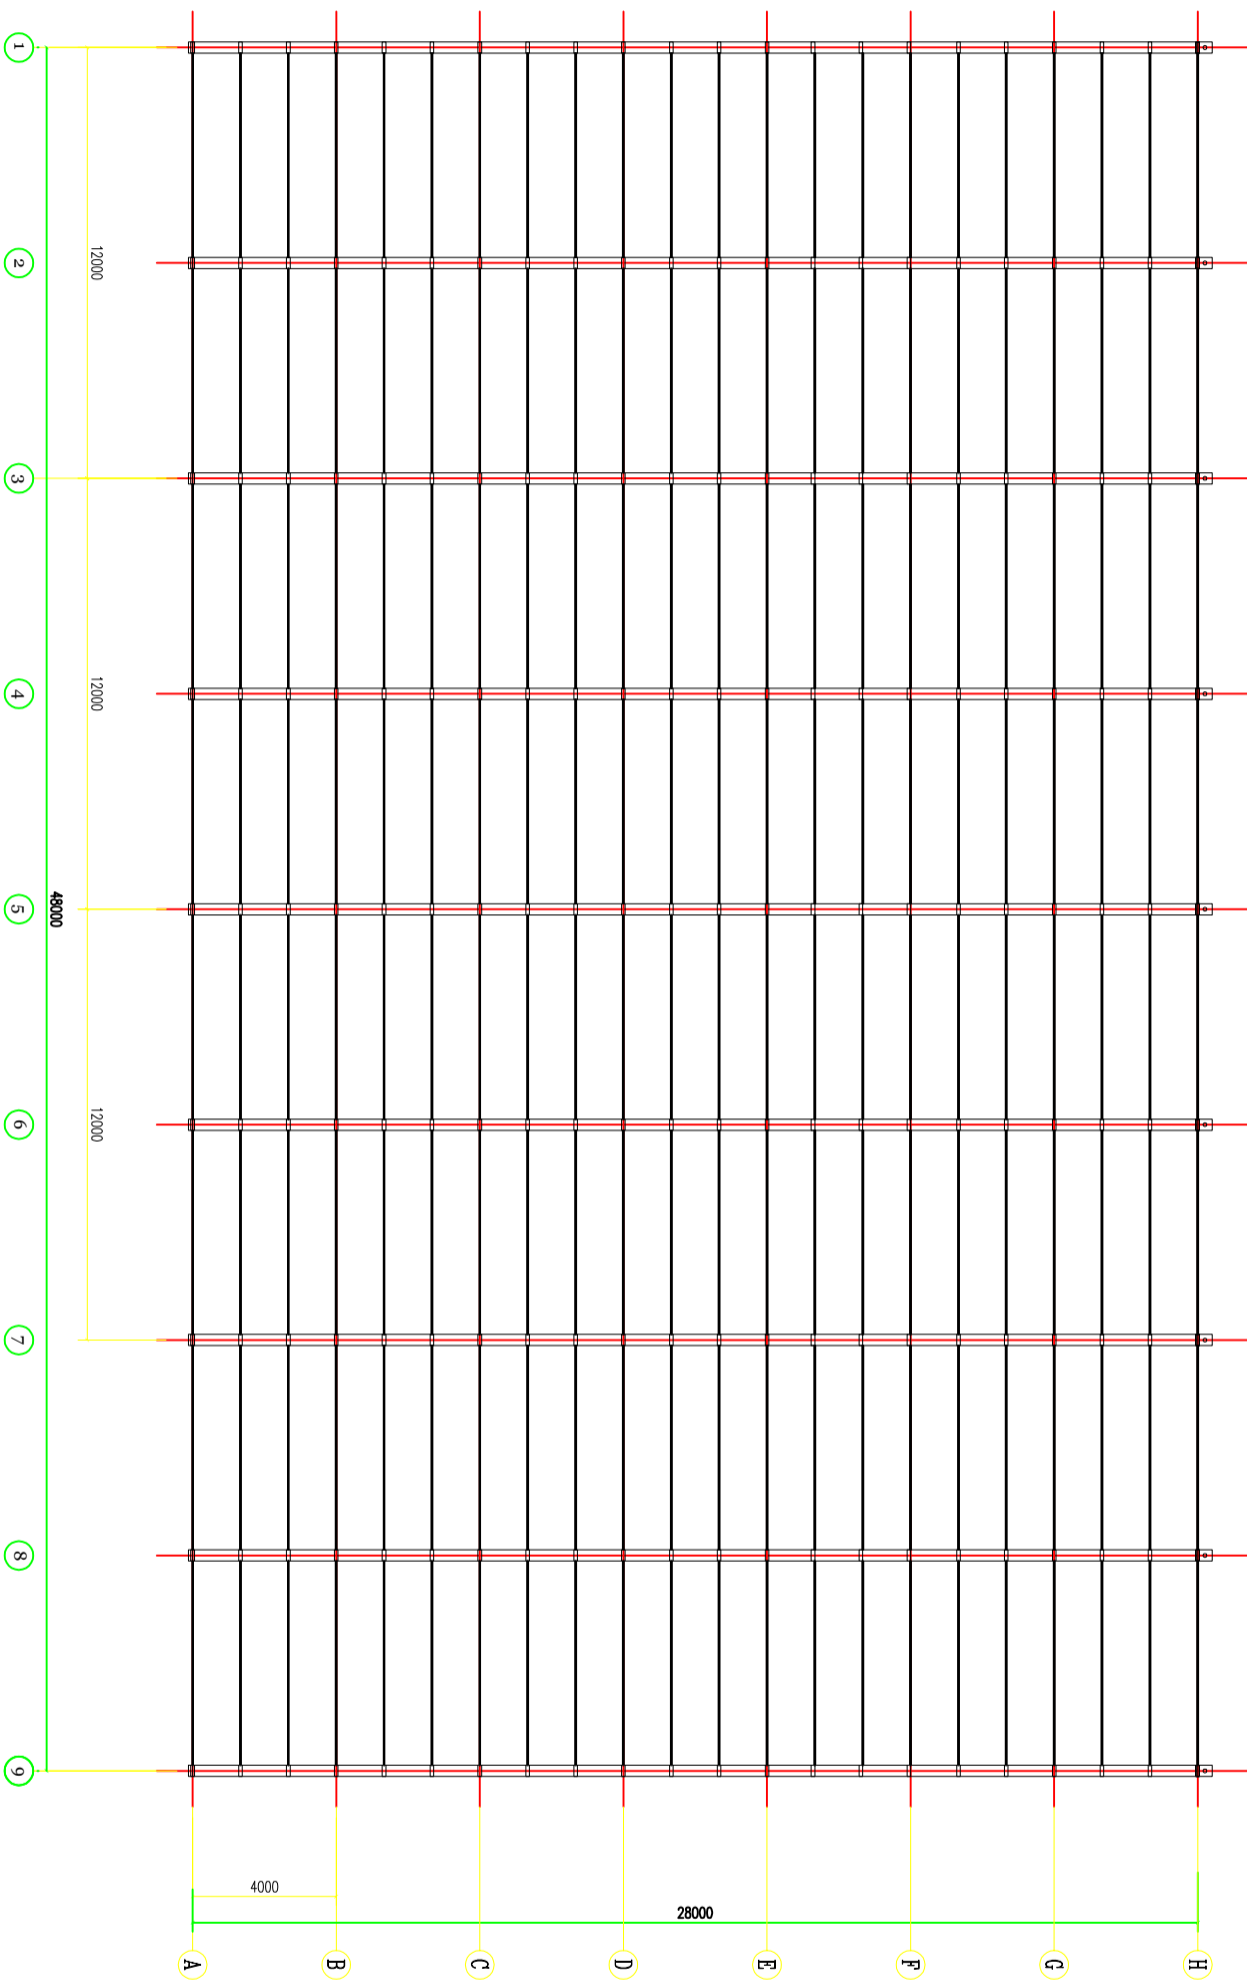

屋面平面布置图

序号	构件名称	构件规格型号	单重	数量
1	挂雨槽	625*2.5*4000mm		63件
2	檩杆	φ33.5*2.5*6800mm		200件
3	纵向拉杆	φ25*2.0*6000mm		112件
4	端雨槽	625*2.5*400mm		18件



DESIGN FIRM 设计单位
绵阳兴隆科技发展有限公司

COOPERATIVE DESIGN 合作设计

CLIENT 建设单位
建设单位

PROJECT TITLE 项目名称
植物半玻璃温室大棚建设项目

DRAWING TITLE 图名
温室屋面平面布置图

REVISIONS 版本

第一版 第二版

第三版 第四版

第五版 第六版

APPROVED 审批

VERIFIED 审核

CHECKED 校核

DESIGNER 设计

DRAWN 制图

SCALE 比例

DATE 日期

DATE 日期

KEY PLAN 索引图

SHEET No. 图号
结施-4

PROJECT No. 项目编号