

附 录

附图 1：种植草效果图

附图 2：饲草房平面图

附图 3：饲草房立面图


附图 4：饲草房剖面图

附图 5：加工房一层平面图、剖面图、1-1 剖面图


附图 6：加工房屋顶层平面图、立面图




附图 1：种植草效果图

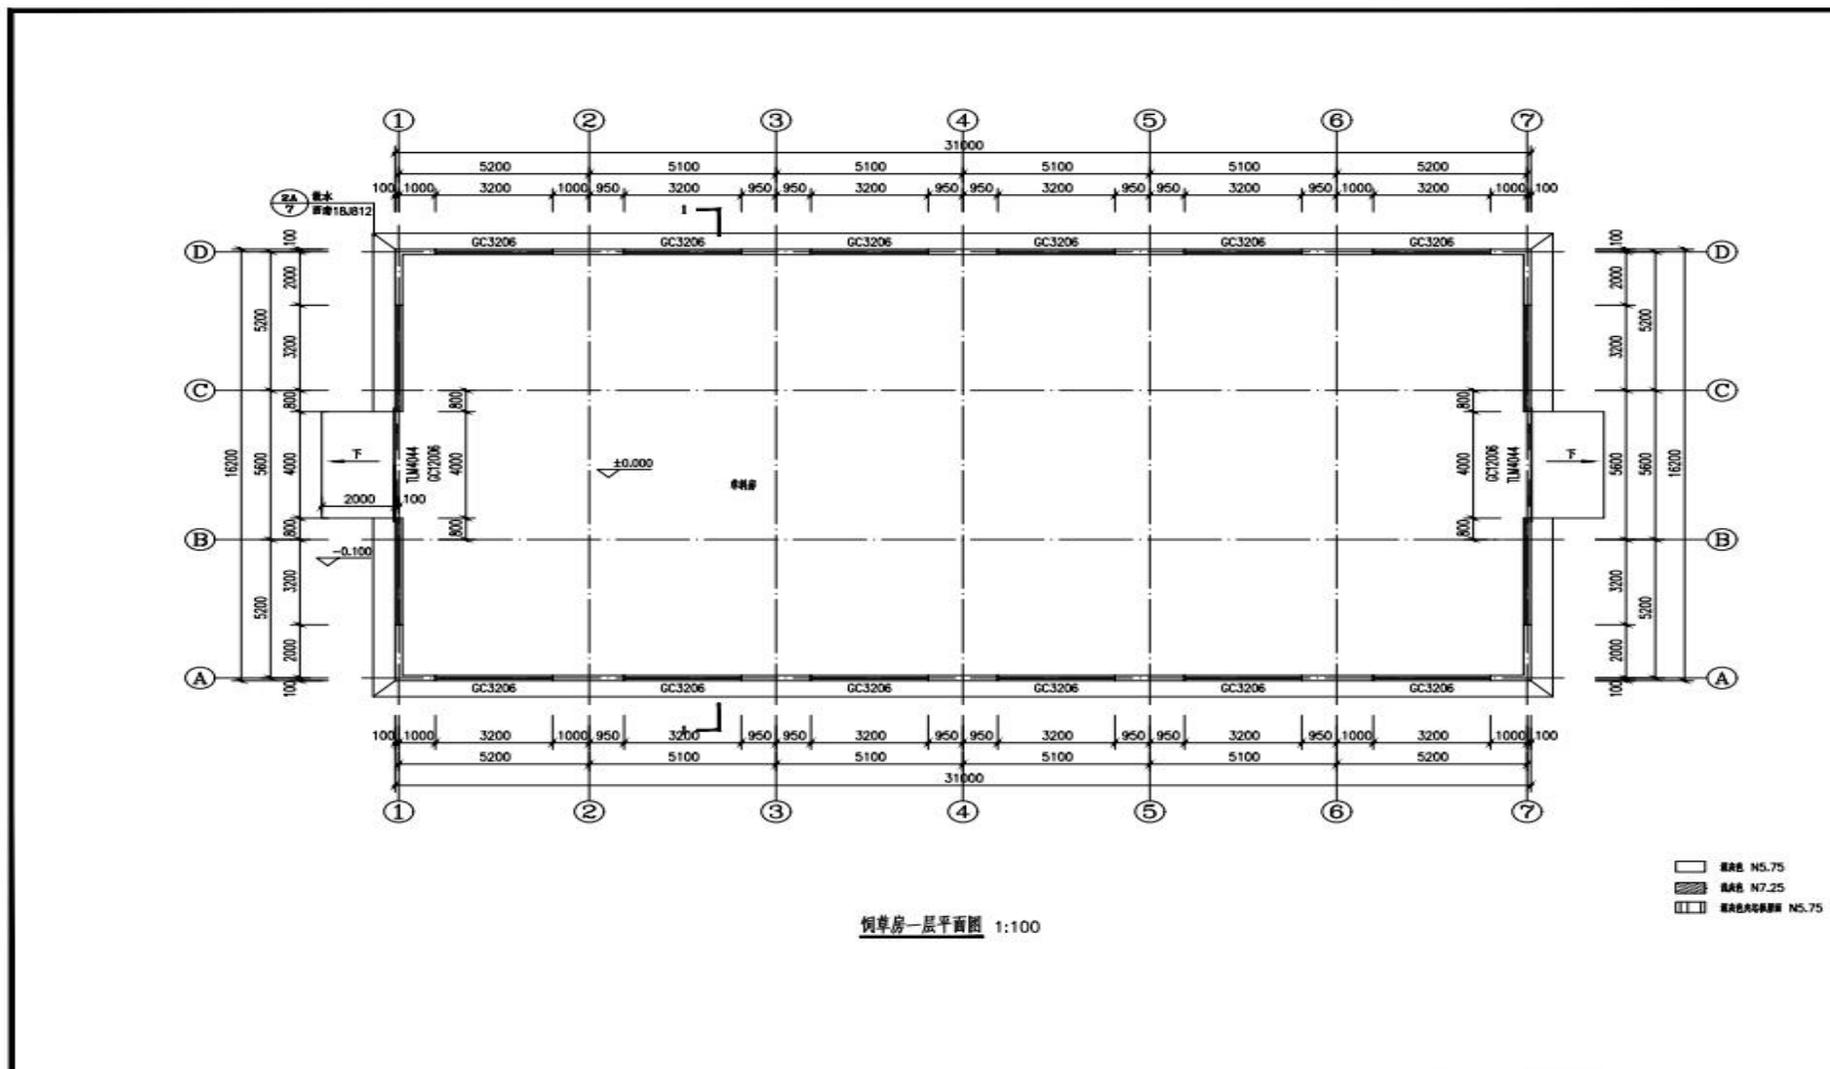


附图 2：饲草房一层平面图

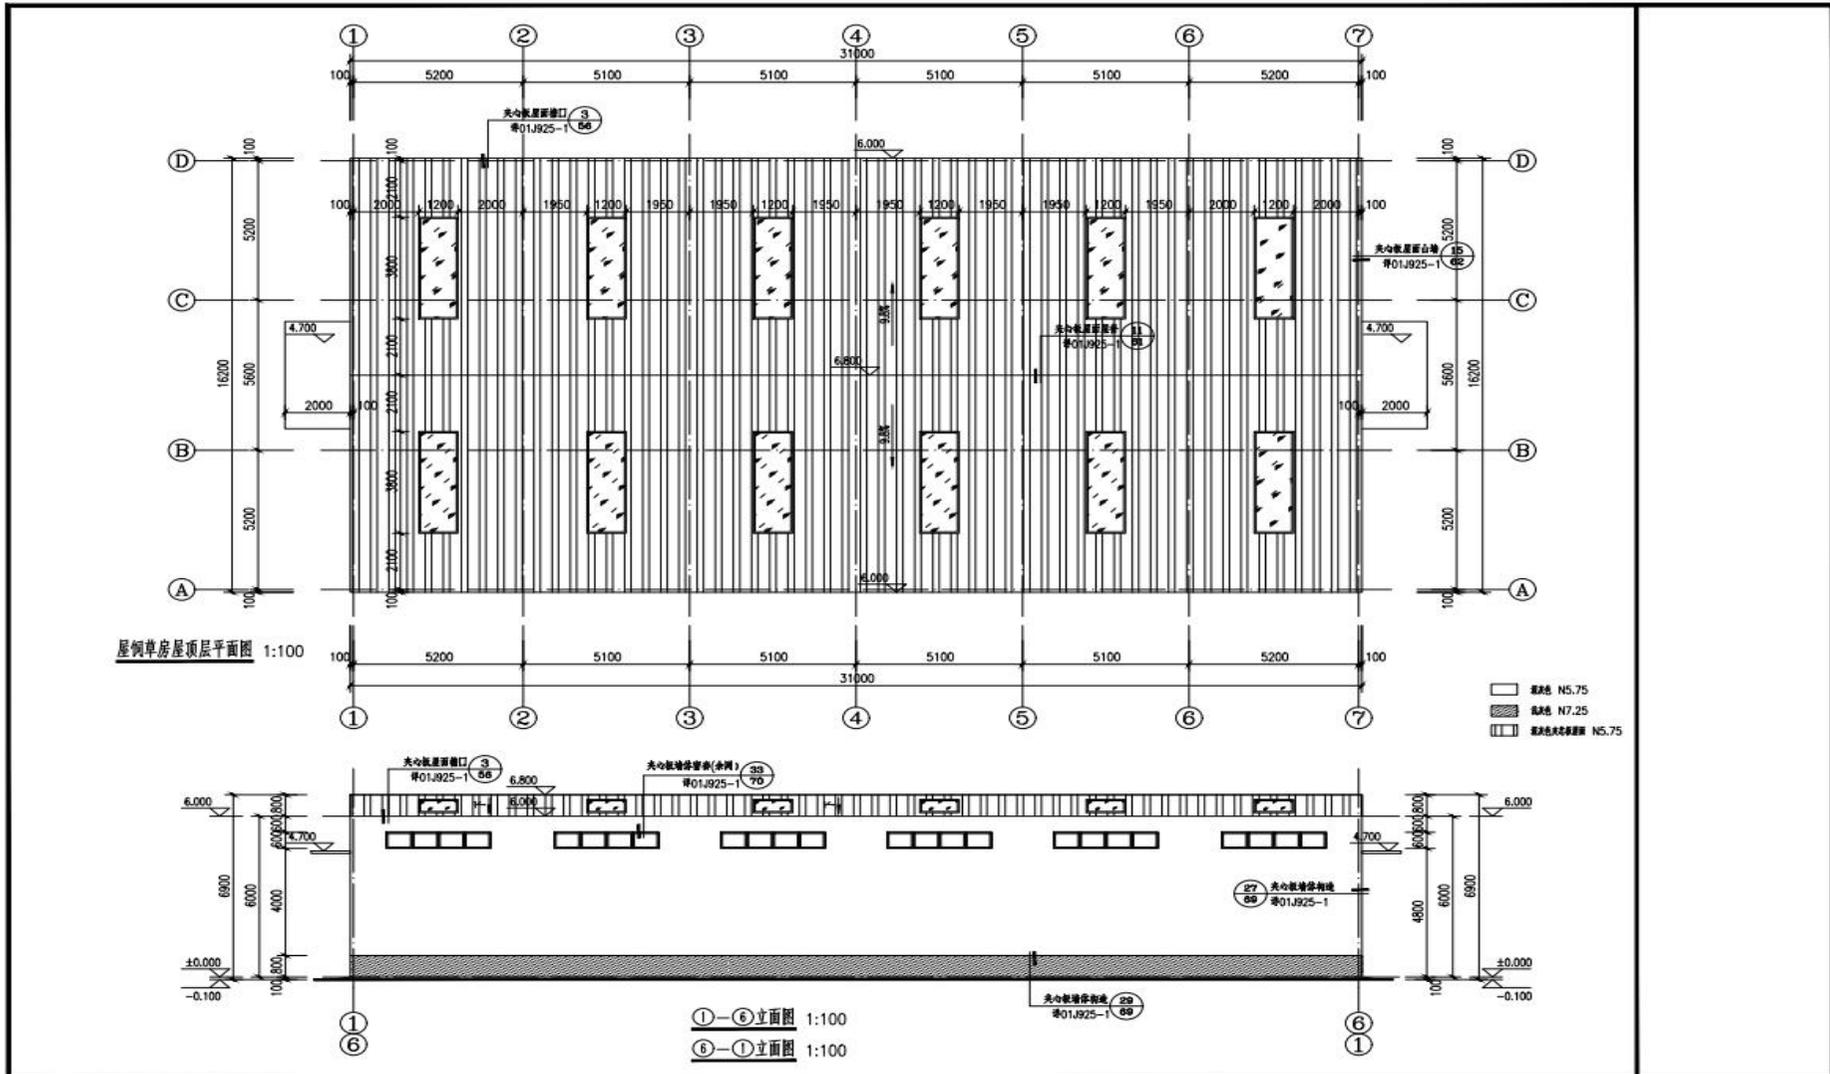


附图 3：饲草房立面图

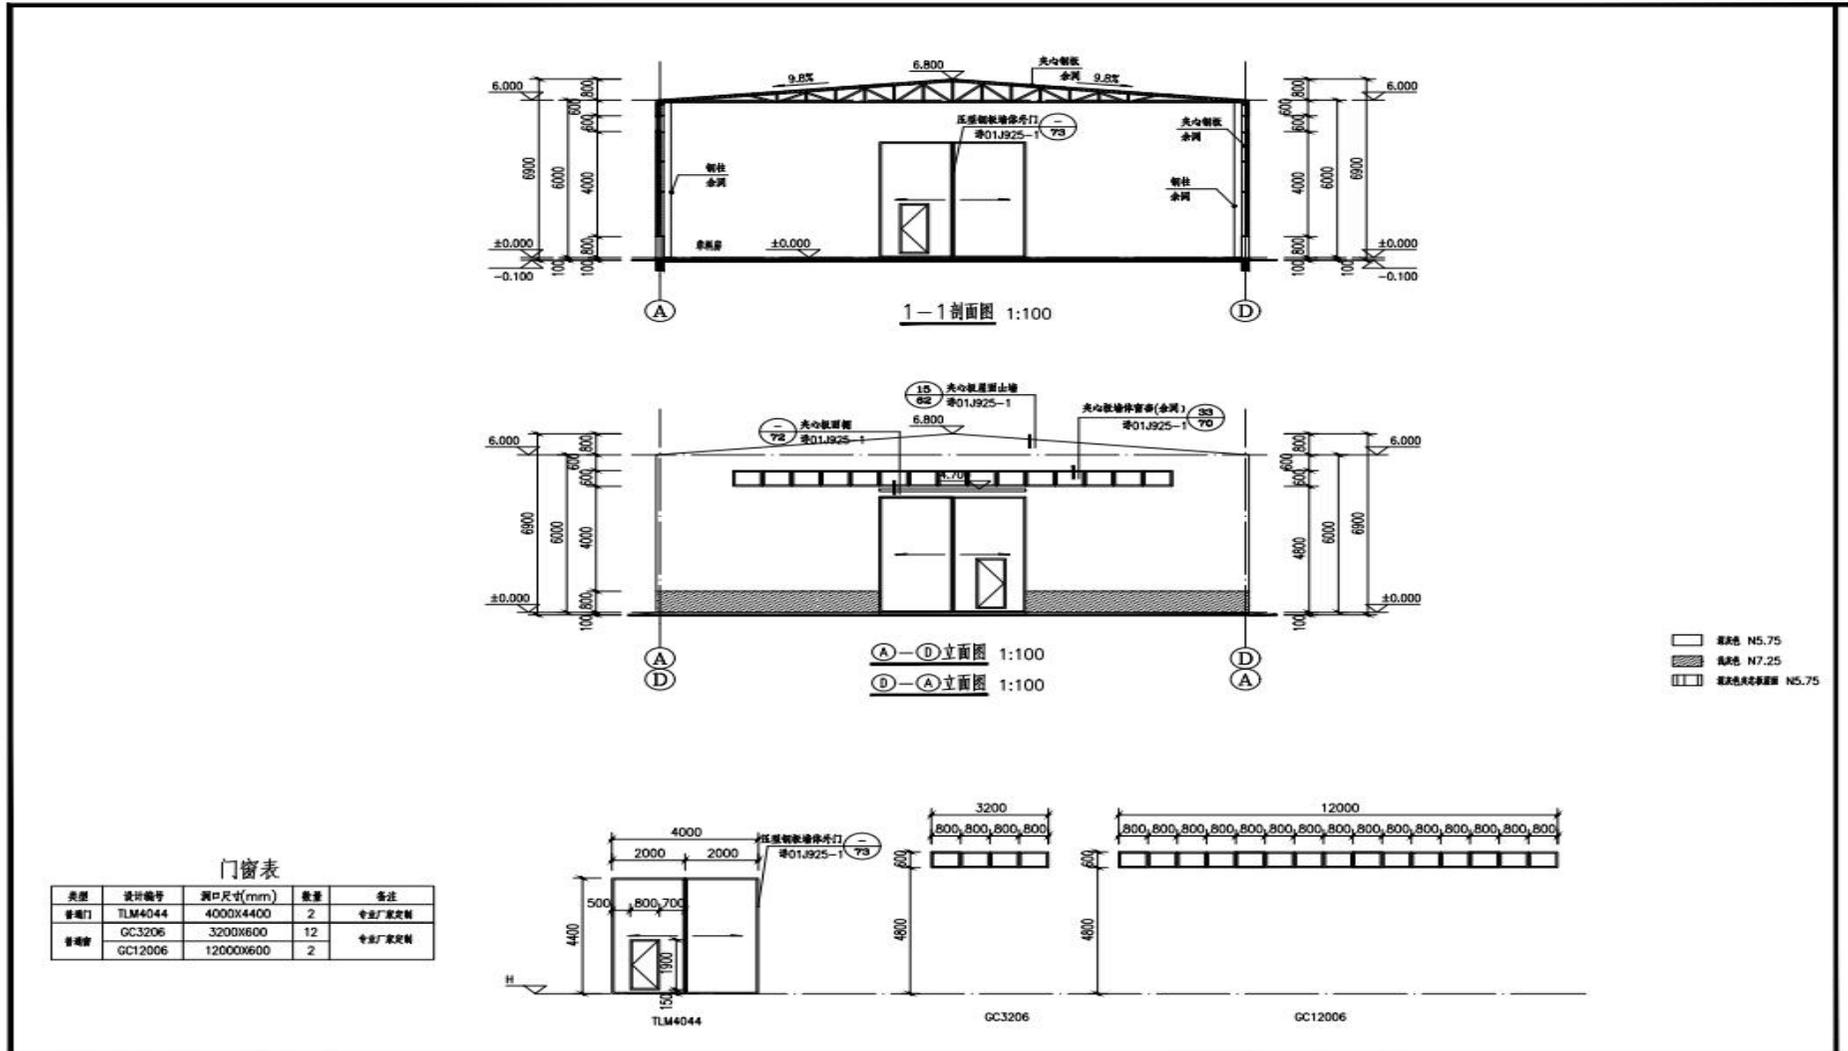

附图 4：饲草房剖面图

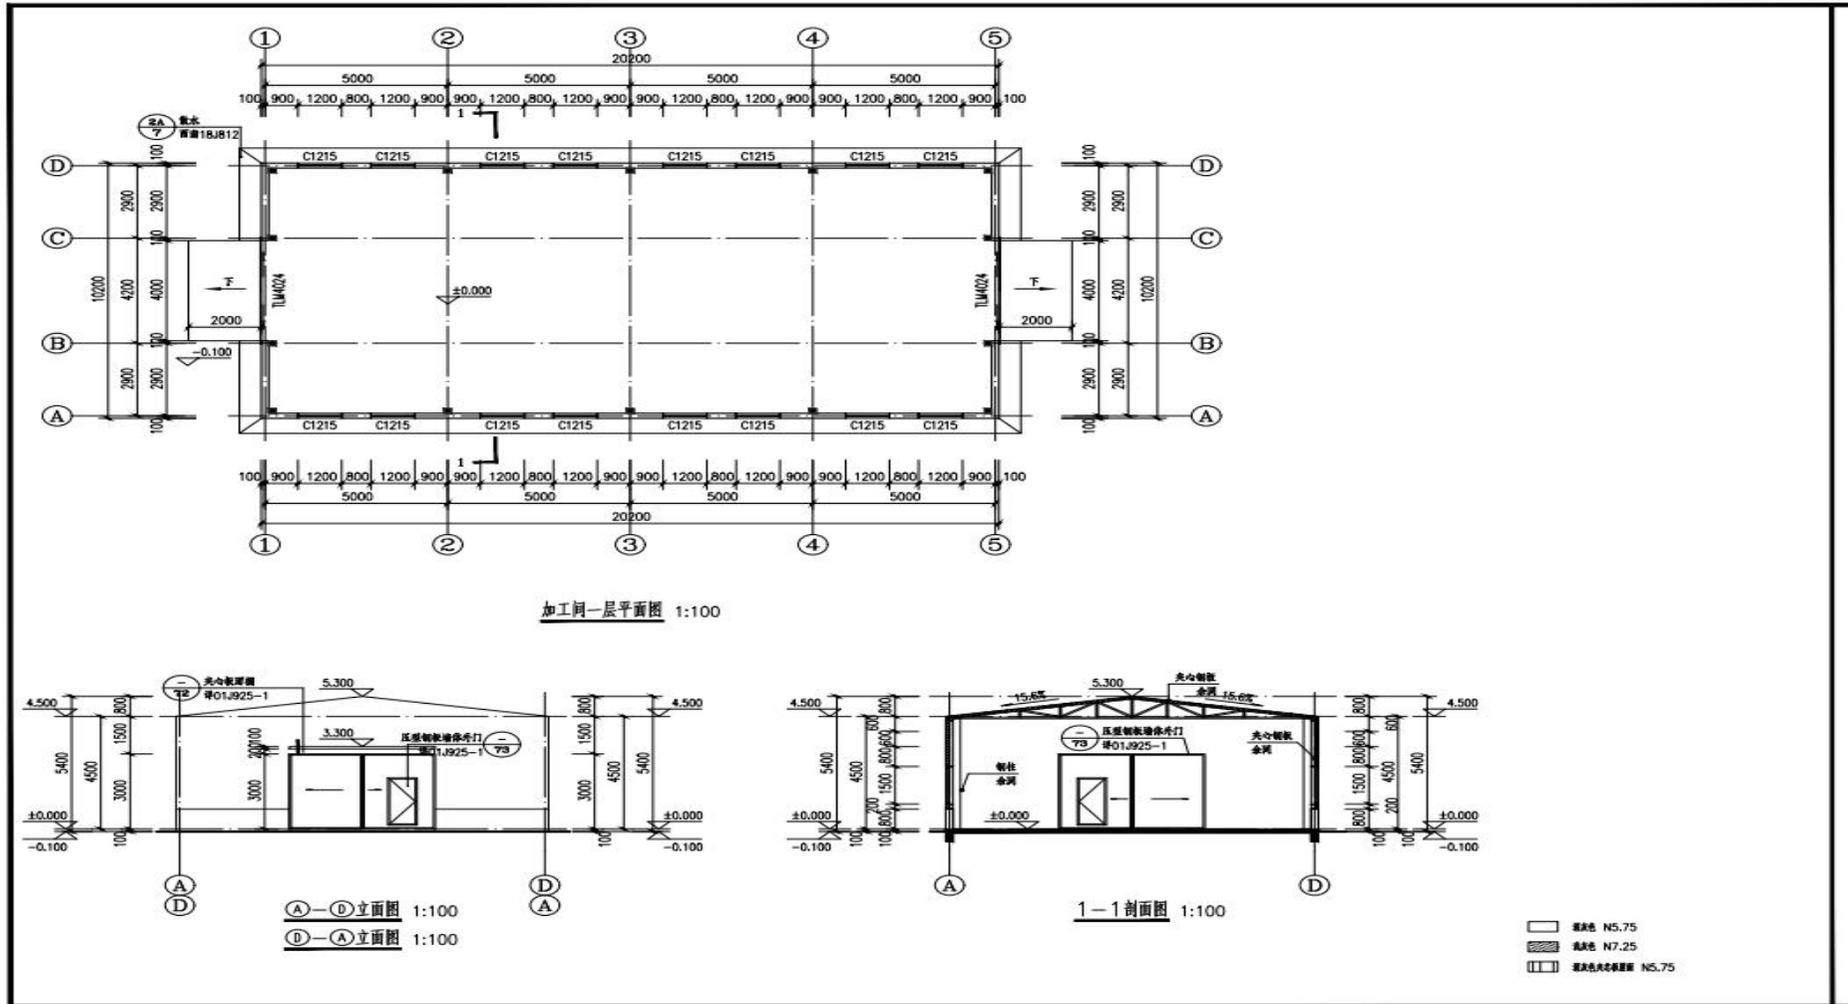

附图5 加工房一层平面图、立面图、1-1剖面图

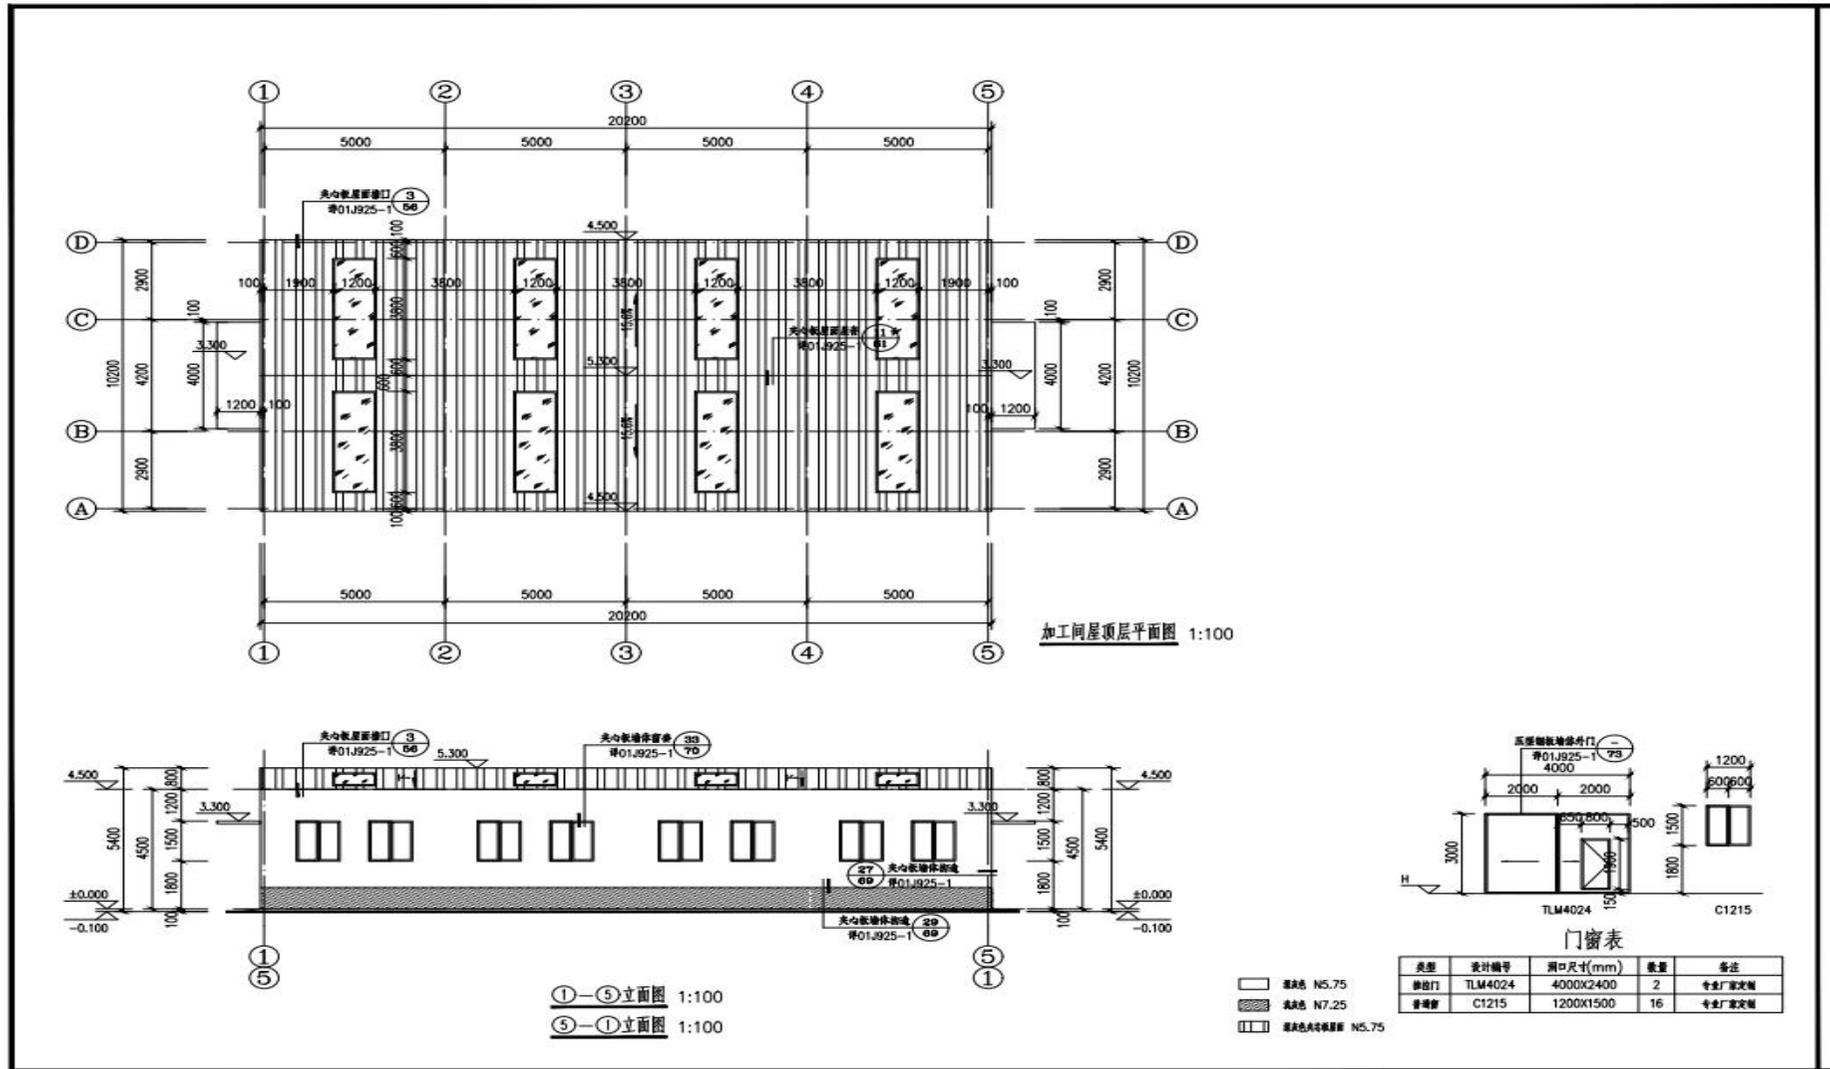

附图 6：加工房屋顶层平面图、立面图